


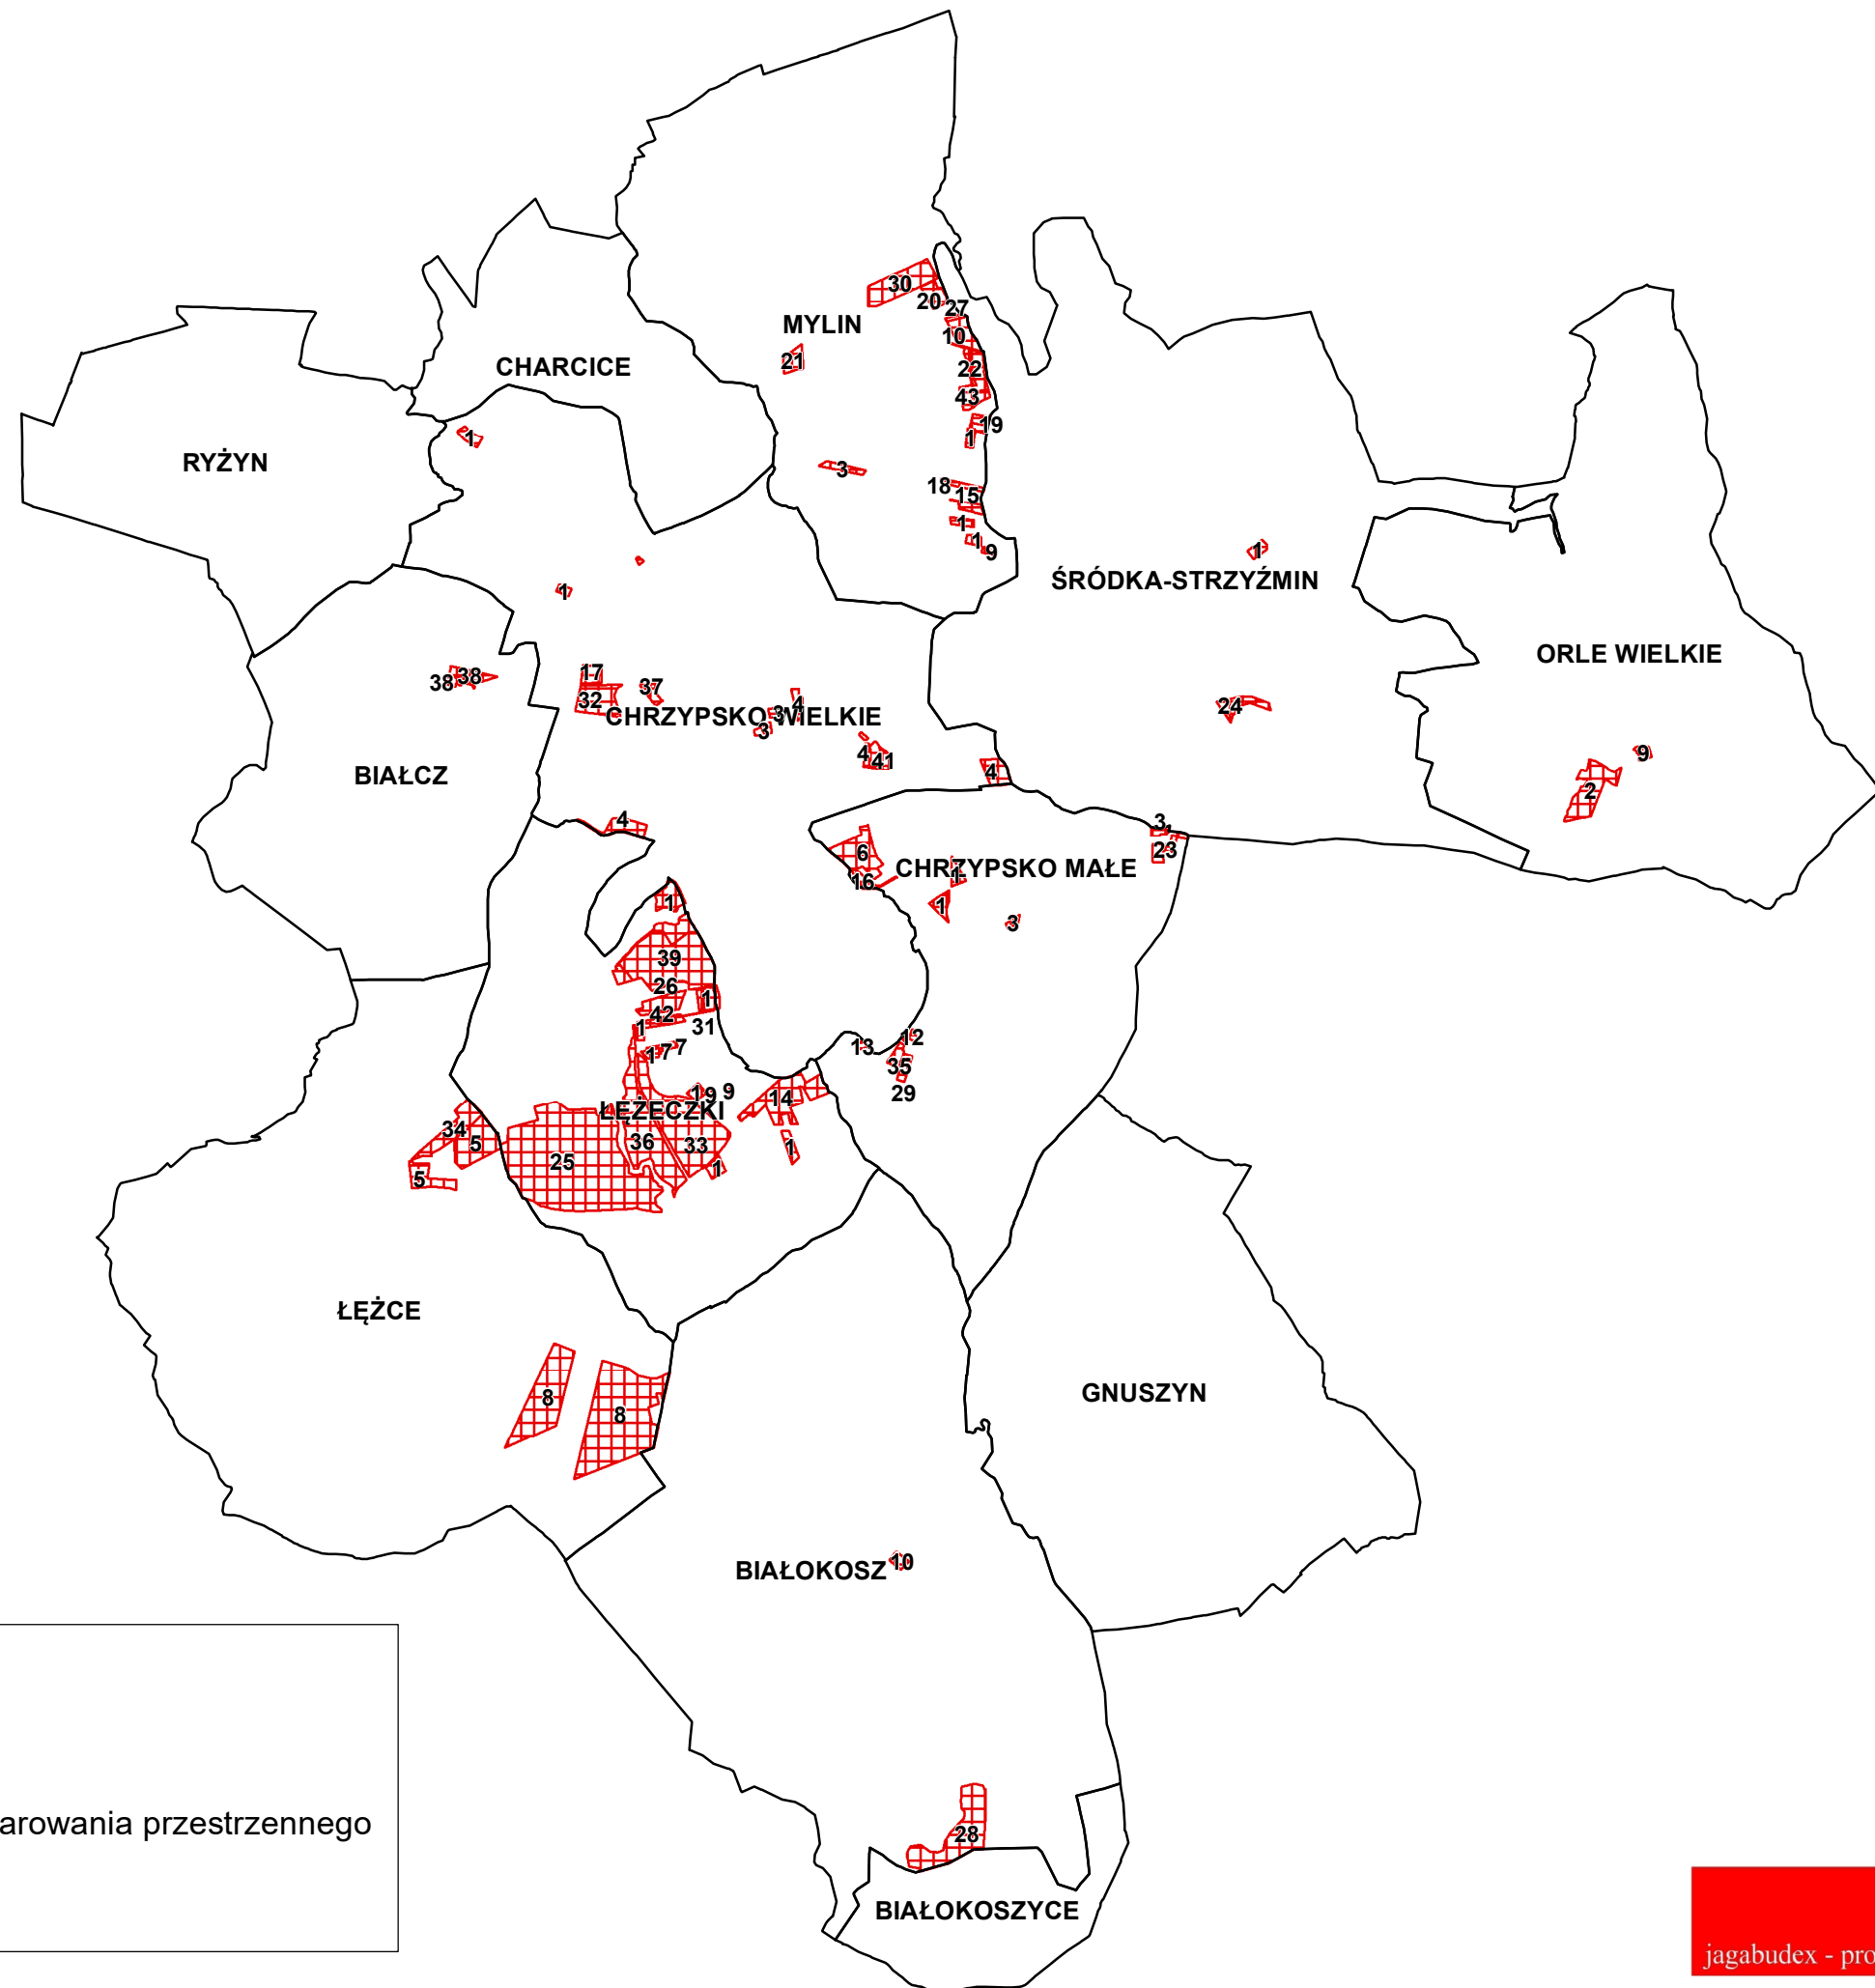

MAPA 1 Miejsowe plany zagospodarowania przestrzennego obowiązujące na obszarze gminy Chrzypsko Wielkie (numery wg wykazu, stan na 30 czerwca 2021 r.)

Skala 1 : 50 000

1 000 500 0 1 000 m



	Granice obrębów geodezyjnych
BIAŁCZ	Nazwa obrębu geodezyjnego
	Obowiązujące miejscowe plany zagospodarowania przestrzennego
12	Numer planu miejscowego wg wykazu