
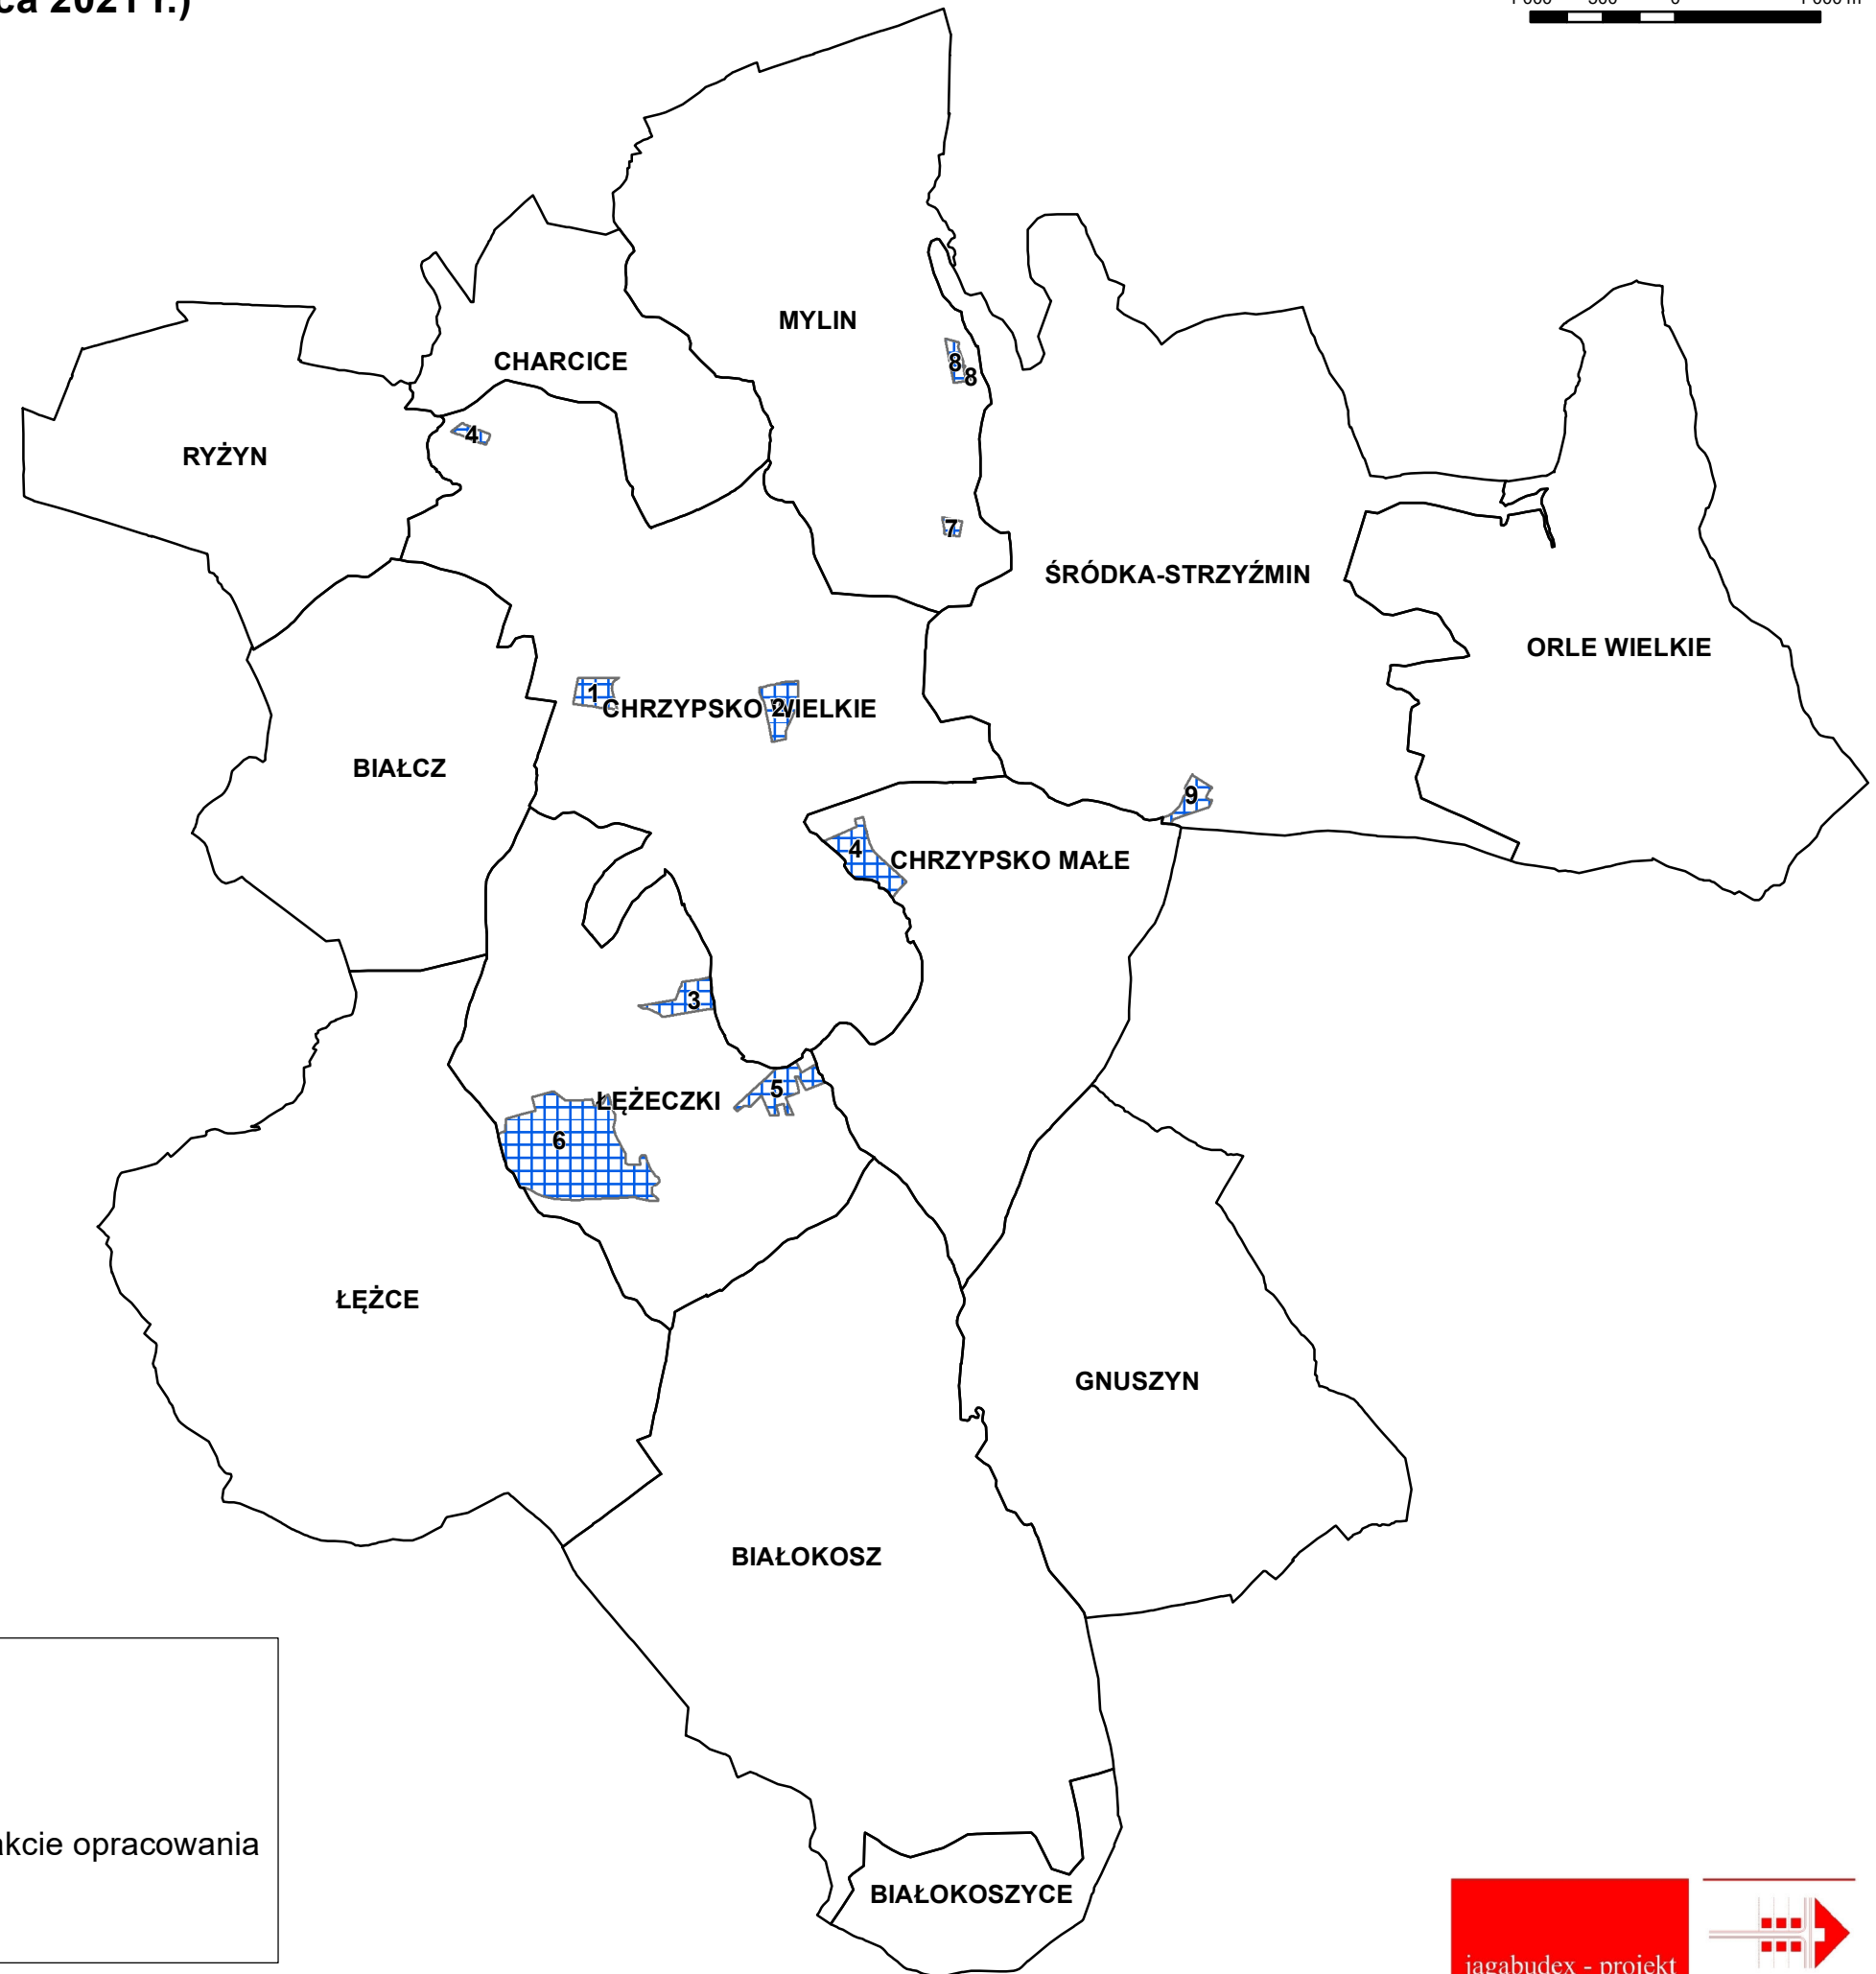


MAPA 2 Miejscowe plany zagospodarowania przestrzennego w trakcie opracowania
(numery wg wykazu, stan na 30 czerwca 2021 r.)

Skala 1 : 50 000

1 000 500 0 1 000 m

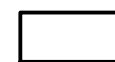

 Granice obrębów geodezyjnych

BIAŁCZ Nazwa obrębu geodezyjnego

 Miejscowe plany zagospodarowania przestrzennego w trakcie opracowania

12 Numer planu miejscowego wg wykazu

