
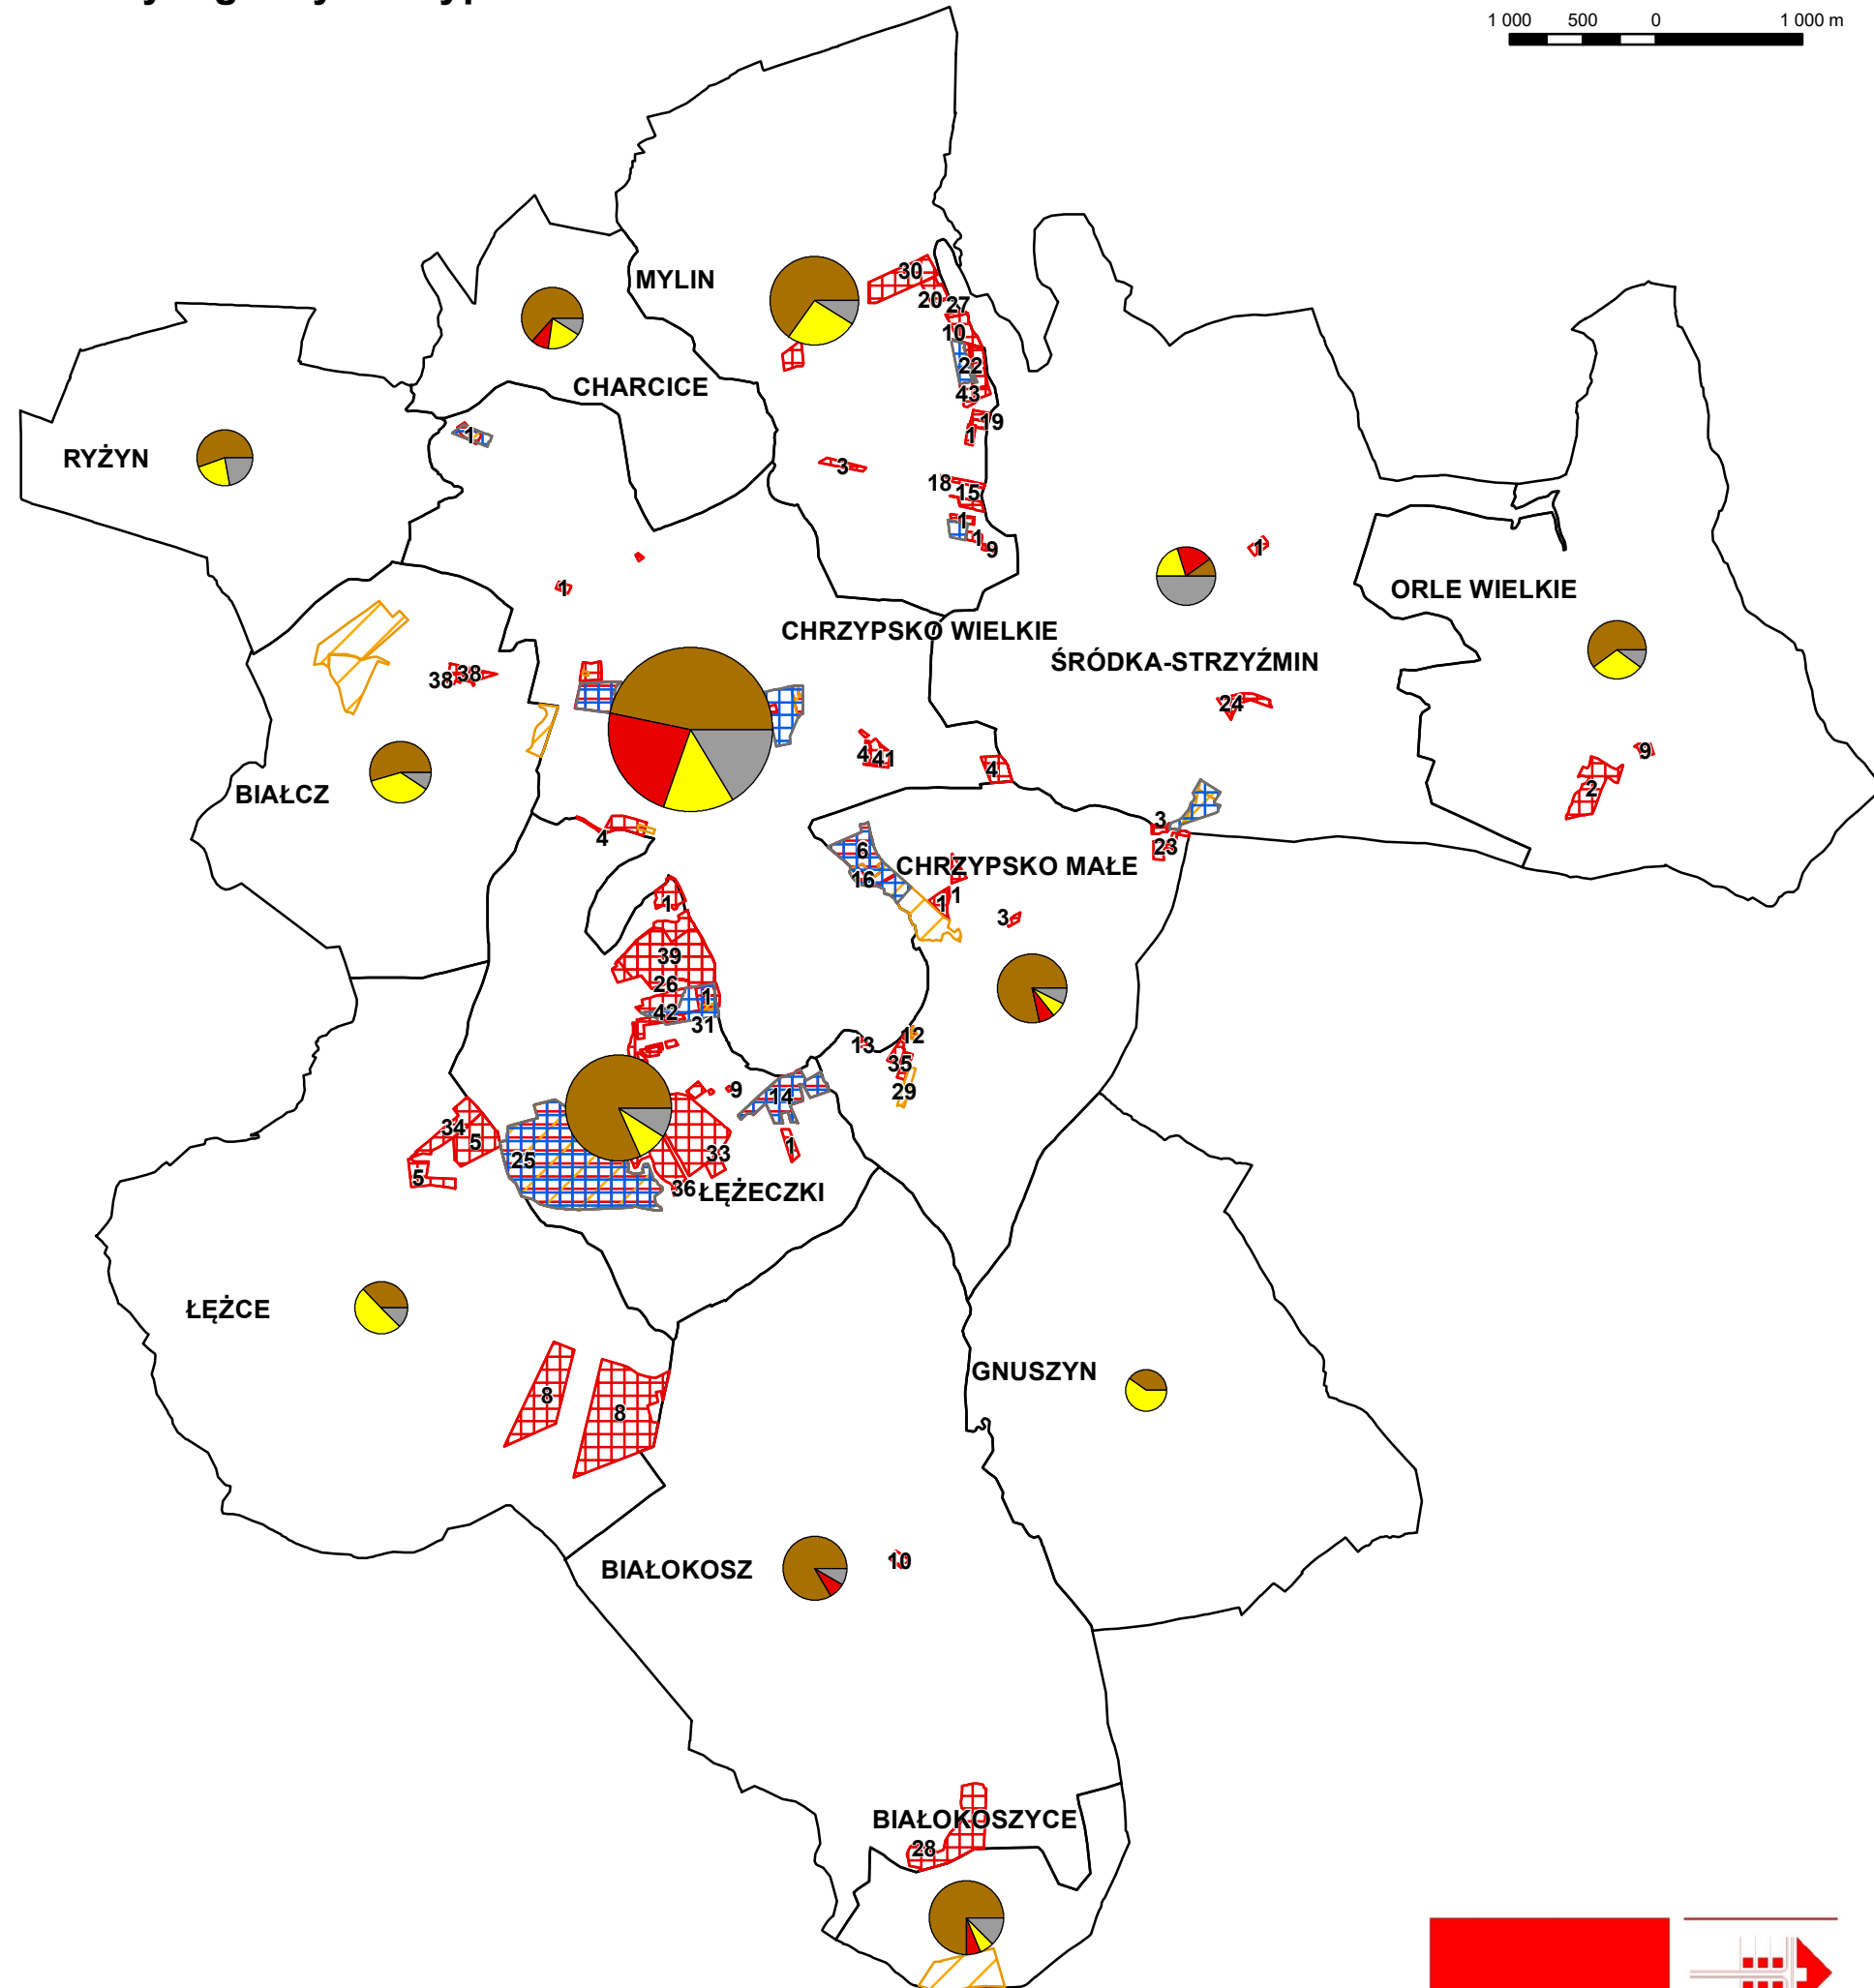


MAPA 6 Analiza zmian w zagospodarowaniu przestrzennym gminy Chrzypsko Wielkie w latach 2017-2021

(stan na 30 czerwca 2021 r.)

Synteza

Skala 1 : 50 000

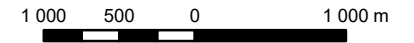

	Granice obrębów geodezyjnych
BIAŁCZ	Nazwa obrębu geodezyjnego
	Obowiązujące miejscowe plany zagospodarowania przestrzennego
12	Numer planu miejscowego wg wykazu
	Miejscowe plany zagospodarowania przestrzennego w trakcie opracowania
	Wnioski o sporządzenie/zmianę planu miejscowego oraz studium
Liczba wydanych decyzji	
	20
	Zaudowa mieszkaniowa i letniskowa
	Zabudowa przemysłowa i usługowa
	Zabudowa związana z rolnictwem
	Cele publiczne i infrastruktura techniczna