




# ZMIANA MIEJSCOWEGO PLANU ZAGOSPODAROWANIA PRZESTRZENNEGO NA TERENIE WSI ŁĘŻCE GMINA CHRZYPSKO WIELKIE

ZAŁĄCZNIK NR 1 DO UCHWAŁY NR ...  
RADY GMINY CHRZYPSKO WIELKIE Z DNIA ...

OPINIOWANIE I UZGADNIANIE

SKALA 1: 2000

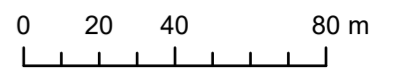


## OZNACZENIA

- Granica opracowania
- Linie rozgraniczające tereny o różnym przeznaczeniu lub różnych zasadach zagospodarowania
- Nieprzekraczalna linia zabudowy
- MN Tereny zabudowy mieszkaniowej jednorodzinnej
- MN/ML Tereny zabudowy mieszkaniowej jednorodzinnej oraz zabudowy letniskowej
- RM Teren zabudowy zagrodowej
- ZO Tereny zieleni otwartej
- ZL Tereny lasów
- KDW Tereny dróg wewnętrznych
- Istniejący system melioracyjny
- Napowietrzna elektroenergetyczna linia średniego napięcia wraz z pasem technologicznym

Obszar planu leży w granicach:  
- Obszaru Specjalnej Ochrony Puszcza Notecka PLB300015  
- Sierakowskiego Parku Krajobrazowego

## WYRYS ZE STUDIUM UWARUNKOWAŃ I KIERUNKÓW ZAGOSPODAROWANIA PRZESTRZENNEGO GMINY CHRZYPSKO WIELKIE

SKALA 1:15 000

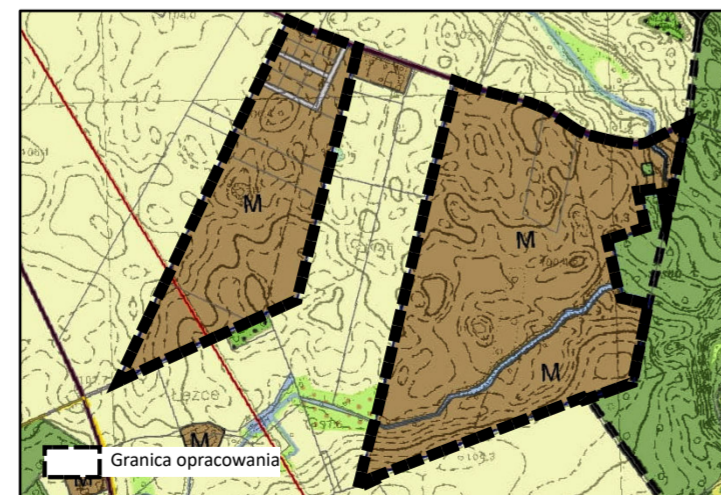

## OZNACZENIA

- M TERENY ZABUDOWY MIESZKANIOWEJ
- LASY
- WODY POWIERZCHNIOWE ŚRÓDLĄDOWE
- INFRASTRUKTURA TECHNICZNA
- LINIE ELEKTROENERGETYCZNE ŚREDNIEGO NAPIĘCIA 15 KV