



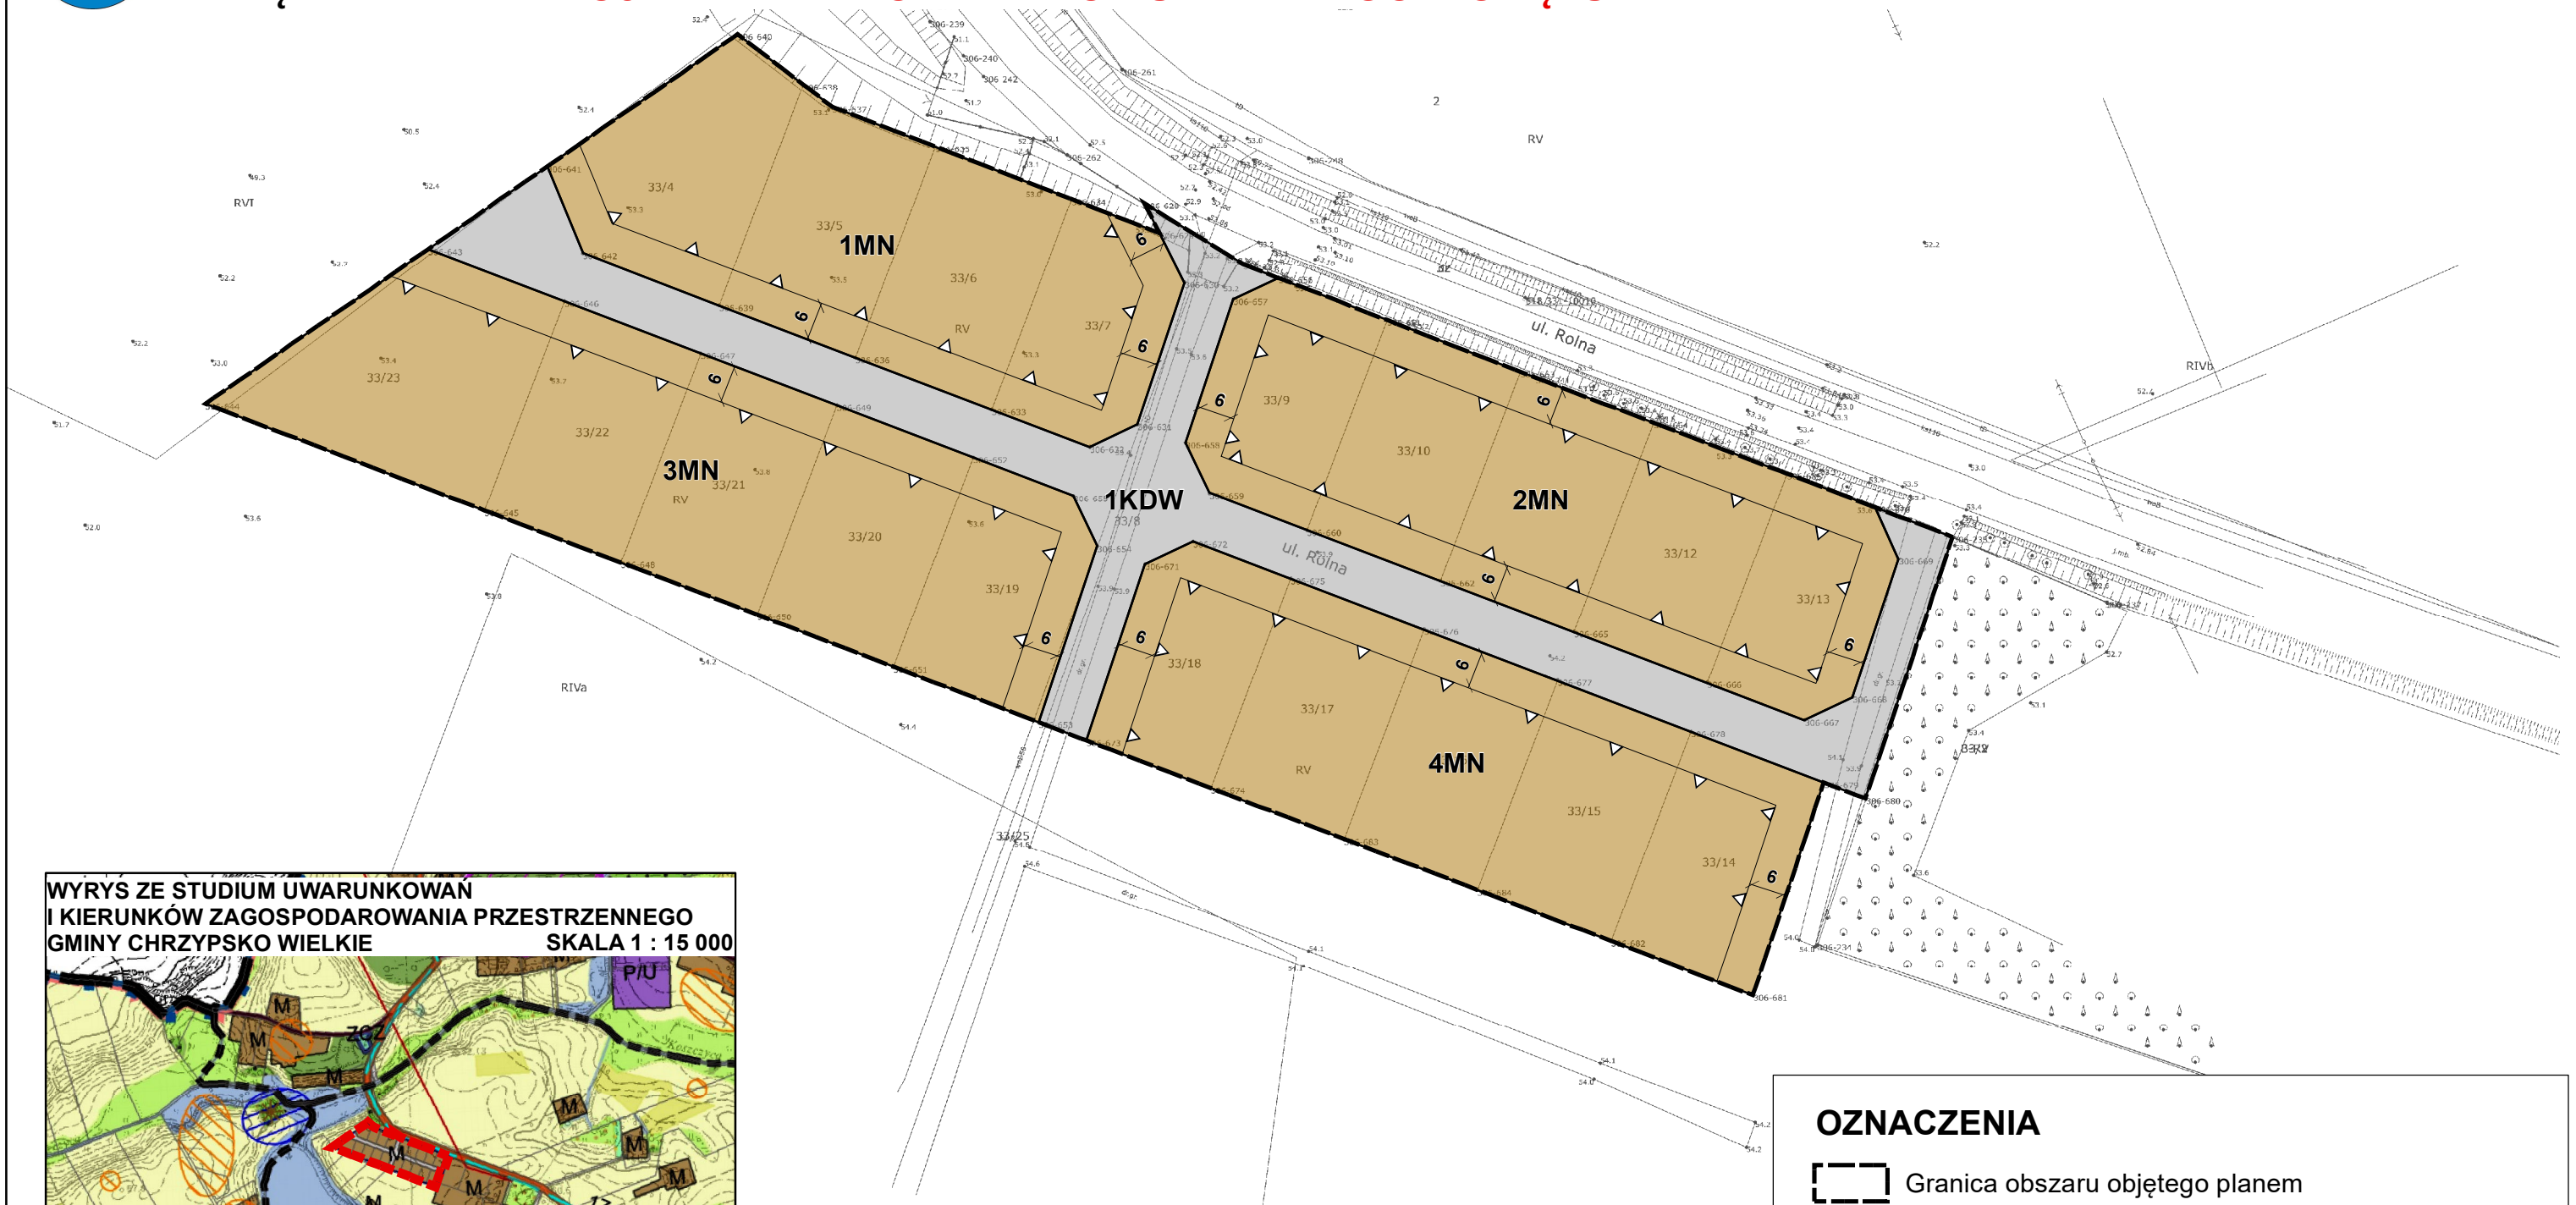

MIEJSCOWY PLAN ZAGOSPODAROWANIA PRZESTRZENNEGO W OBRĘBIE MIEJSCOWOŚCI CHRZYPSKO WIELKIE I CHRZYPSKO MAŁE ZAŁĄCZNIK NR 1 **PROJEKT - II WYŁOŻENIE DO PUBLICZNEGO WGLĄDU**

SKALA 1 : 1000

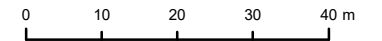

WYRYS ZE STUDIUM UWARUNKOWAN
I KIERUNKÓW ZAGOSPODAROWANIA PRZESTRZENNEGO
GMINY CHRZYPSKO WIELKIE SKALA 1 : 15 000



Granica obszaru objętego planem

OZNACZENIE

KIERUNKI ZMIAN W STRUKTURZE PRZESTRZENNEJ
ORAZ W PRZEZNACZENIU TERENU

M TERENY ZABUDOWY MIESZKANIOWEJ

OZNACZENIA

- Granica obszaru objętego planem
- Linie rozgraniczające tereny o różnym przeznaczeniu lub różnych zasadach zagospodarowania
- Nieprzekraczalna linia zabudowy
- MN** Tereny zabudowy mieszkaniowej jednorodzinnej
- KDW** Teren drogi wewnętrznej

Obszar planu znajduje się w całości w granicach:
- obszaru specjalnej ochrony Puszcza Notecka PLB300015,
- Sierakowskiego Parku Krajobrazowego,
- Głównego Zbiornika Wód Podziemnych nr 146,
Subzbiornik Jezioro Bytyńskie – Wronki – Trzciel