


### OZNACZENIA

- Granica obszaru objętego planem
- Linie rozgraniczające tereny o różnym przeznaczeniu lub różnych zasadach zagospodarowania
- Nieprzekraczalna linia zabudowy
- U Teren zabudowy usługowej
- UT Tereny usług turystycznych
- MN Tereny zabudowy mieszkaniowej jednorodzinnej
- ML Teren zabudowy letniskowej
- E Teren infrastruktury technicznej elektroenergetycznej
- ZP Tereny zieleni urządzonej
- ZL Tereny lasów
- KDW Tereny dróg wewnętrznych
- KDX Teren publicznych ciągów pieszo-rowerowych
- Napowietrzna elektroenergetyczna linia średniego napięcia wraz z pasem technologicznym
- Strefy ochrony stanowisk archeologicznych

Obszar planu znajduje się w całości w granicach:  
- obszaru specjalnej ochrony Puszcza Notecka PLB300015,  
- Sierakowskiego Parku Krajobrazowego,  
- Głównego Zbiornika Wód Podziemnych nr 146,  
Subzbiornik Jezioro Bytyńskie – Wronki – Trzciel

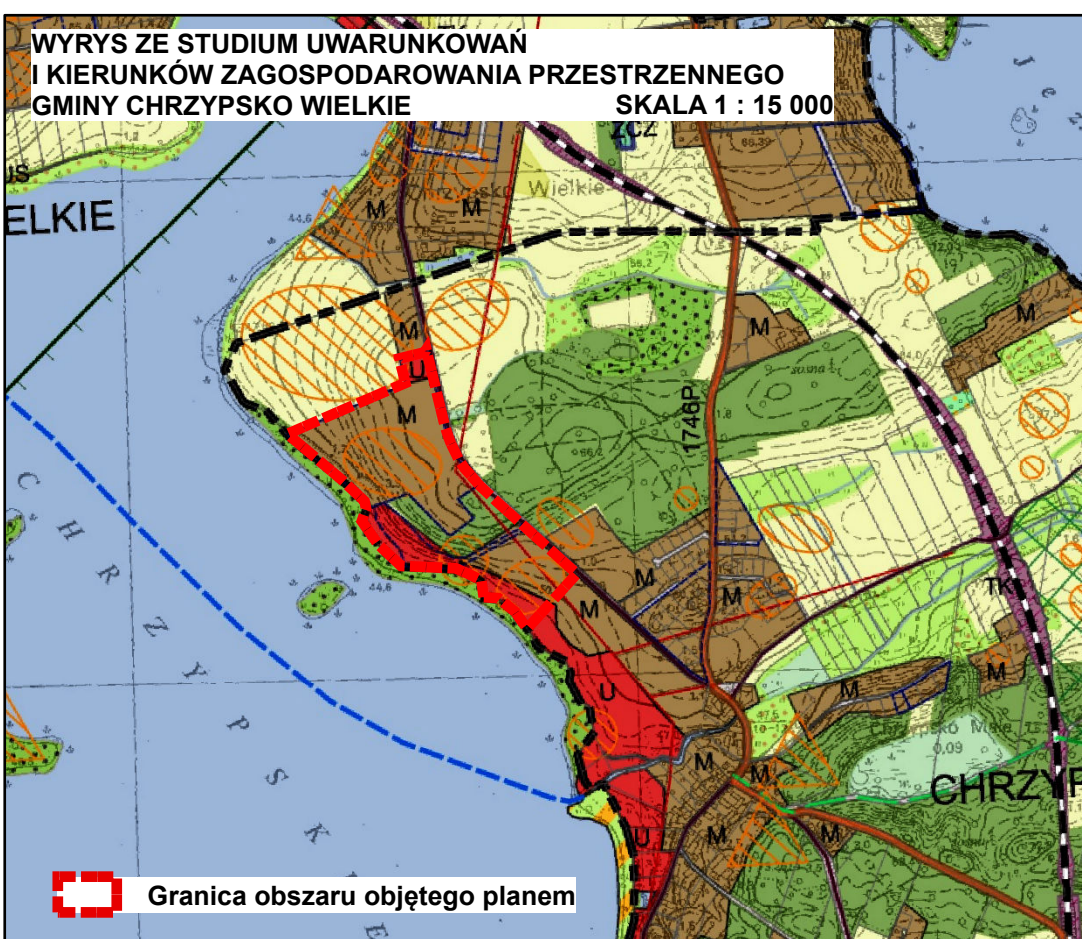

WYRYS ZE STUDIUM UWARUNKOWAŃ I KIERUNKÓW ZAGOSPODAROWANIA PRZESTRZENNEGO GMINY CHRZYSKO WIELKIE SKALA 1 : 15 000

Granica obszaru objętego planem

### OZNACZENIA

KIERUNKI ZMIAN W STRUKTURZE PRZESTRZENNEJ ORAZ W PRZEZNACZENIU TERENU

- M TERENY ZABUDOWY MIESZKANIOWEJ
- U TERENY ROZWOJU ZABUDOWY USŁUGOWEJ W TYM REKREACJI I TURYSTYKI
- LASY

### INFRASTRUKTURA TECHNICZNA

LINIE ELEKTROENERGETYCZNE ŚREDNIEGO NAPIĘCIA 15 KV

### WALORY KULTUROWE

STREFA OCHRONY STANOWISK ARCHEOLOGICZNYCH