



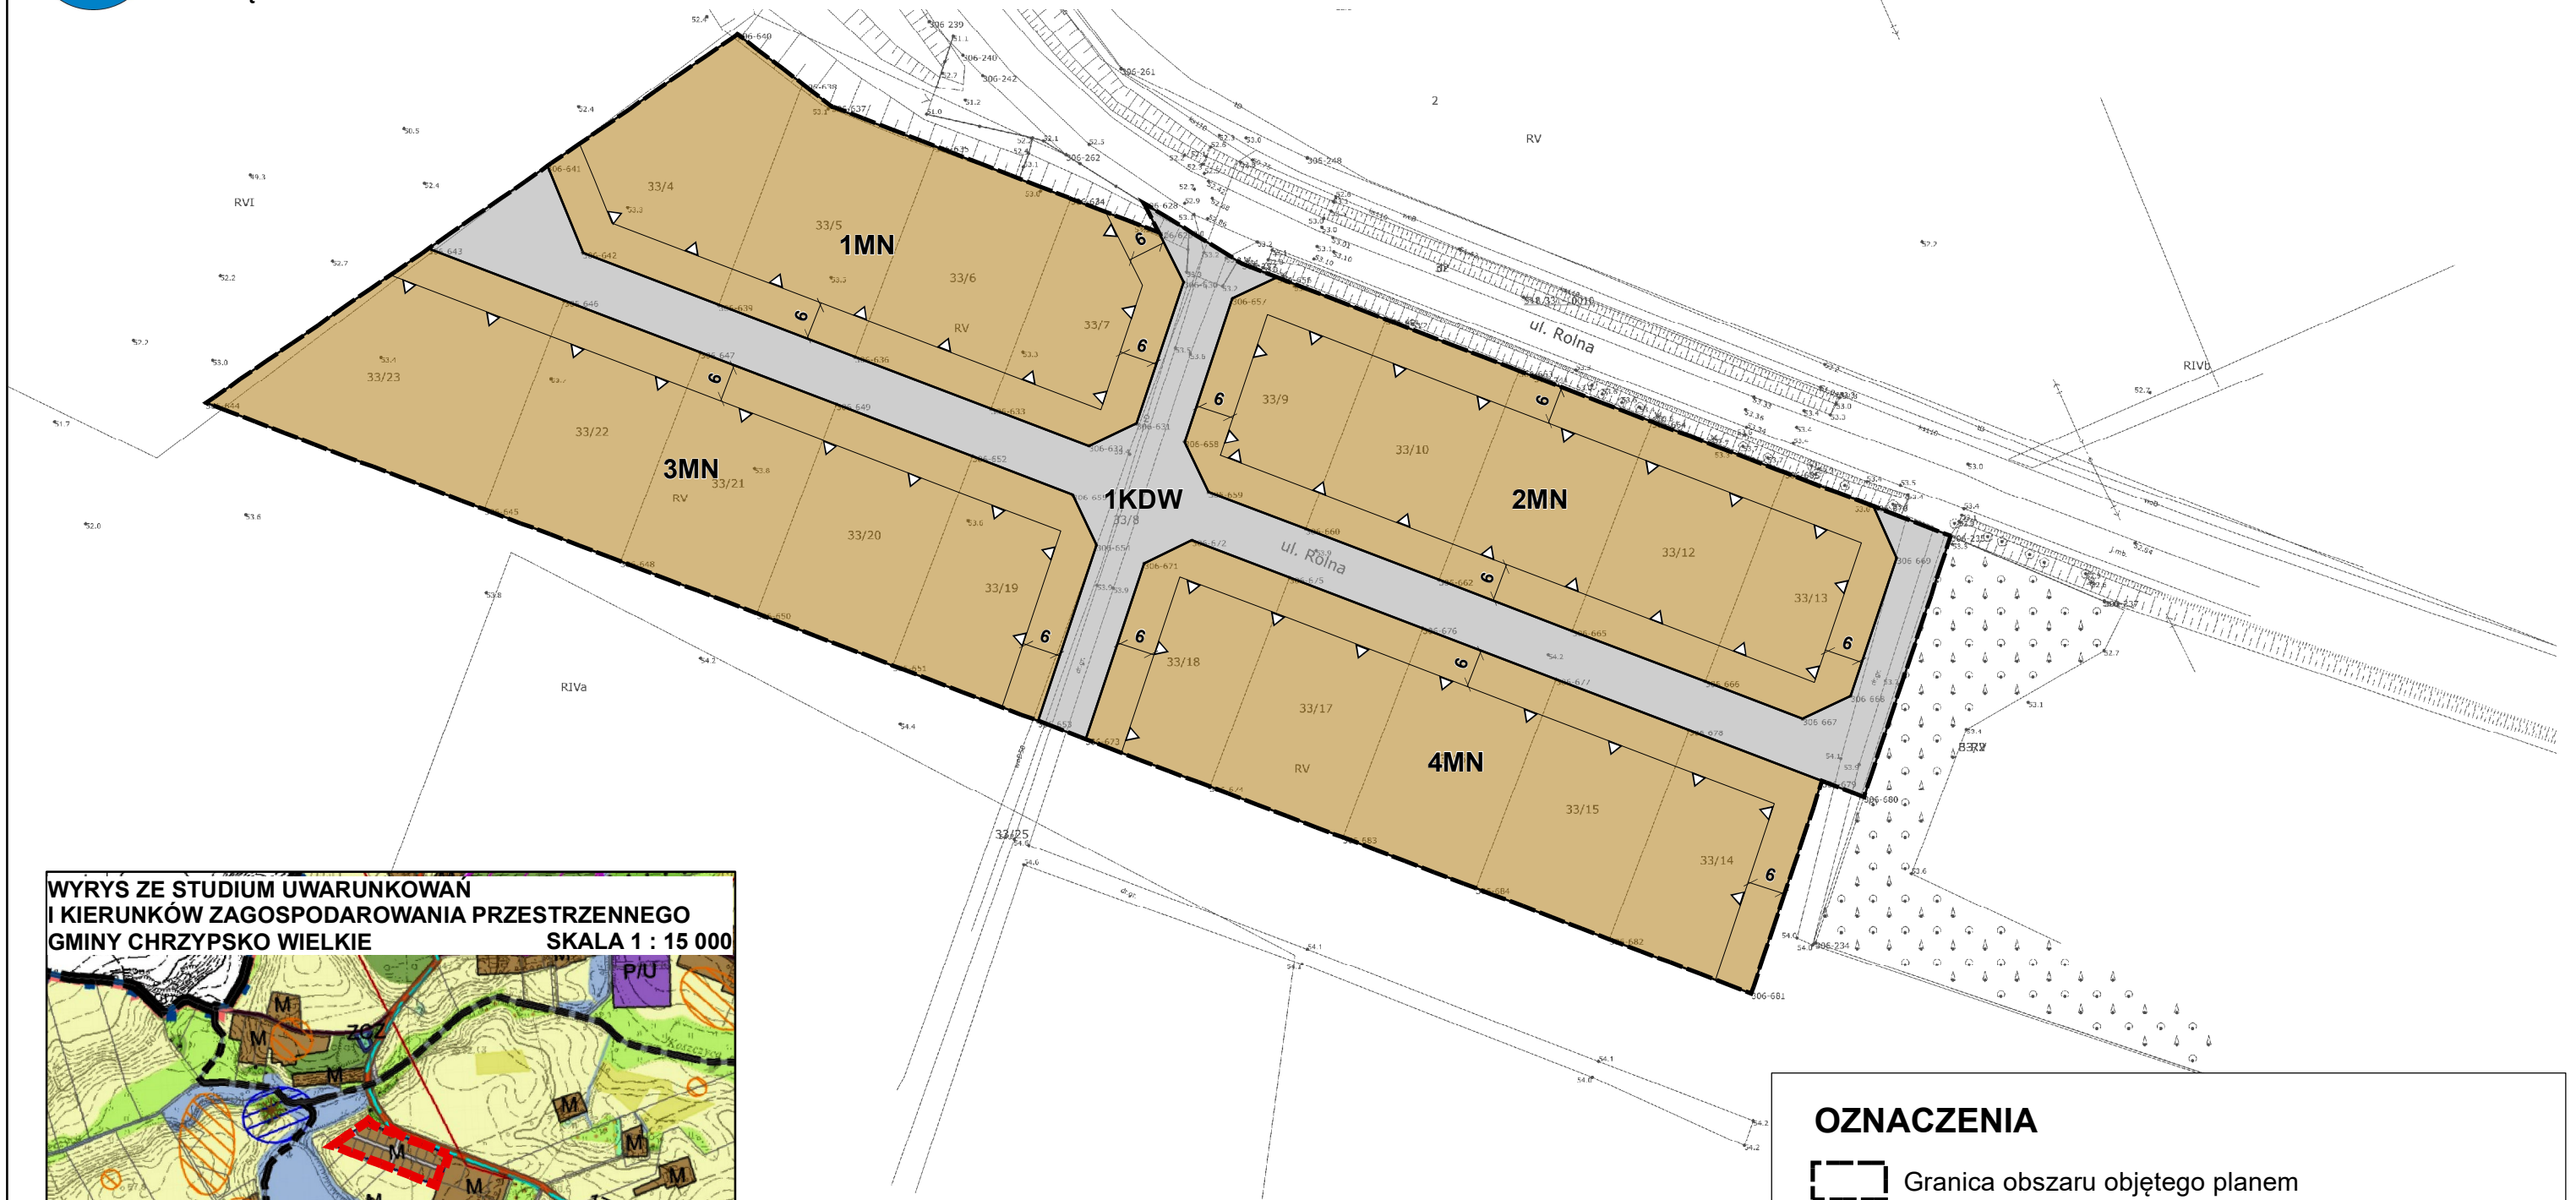

# MIEJSCOWY PLAN ZAGOSPODAROWANIA PRZESTRZENNEGO W OBRĘBIE MIEJSCOWOŚCI CHRZYPSKO WIELKIE I CHRZYPSKO MAŁE

ZAŁĄCZNIK NR 1 DO UCHWAŁY NR ...../..... RADY GMINY CHRZYPSKO WIELKIE Z DNIA 26 KWIETNIA 2024 R.

SKALA 1 : 1000

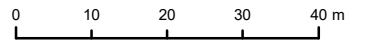

WYRYS ZE STUDIUM UWARUNKOWAŃ  
I KIERUNKÓW ZAGOSPODAROWANIA PRZESTRZENNEGO  
GMINY CHRZYPSKO WIELKIE SKALA 1 : 15 000



Granica obszaru objętego planem

## OZNACZENIE

KIERUNKI ZMIAN W STRUKTURZE PRZESTRZENNEJ  
ORAZ W PRZEZNACZENIU TERENU

**M** TERENY ZABUDOWY MIESZKANIOWEJ

## OZNACZENIA

- Granica obszaru objętego planem
- Linie rozgraniczające tereny o różnym przeznaczeniu lub różnych zasadach zagospodarowania
- Nieprzekraczalna linia zabudowy
- MN** Tereny zabudowy mieszkaniowej jednorodzinnej
- KDW** Teren drogi wewnętrznej

Obszar planu znajduje się w całości w granicach:  
- obszaru specjalnej ochrony Puszcza Notecka PLB300015,  
- Sierakowskiego Parku Krajobrazowego,  
- Głównego Zbiornika Wód Podziemnych nr 146,  
Subzbiornik Jezioro Bytyńskie – Wronki – Trzciel